


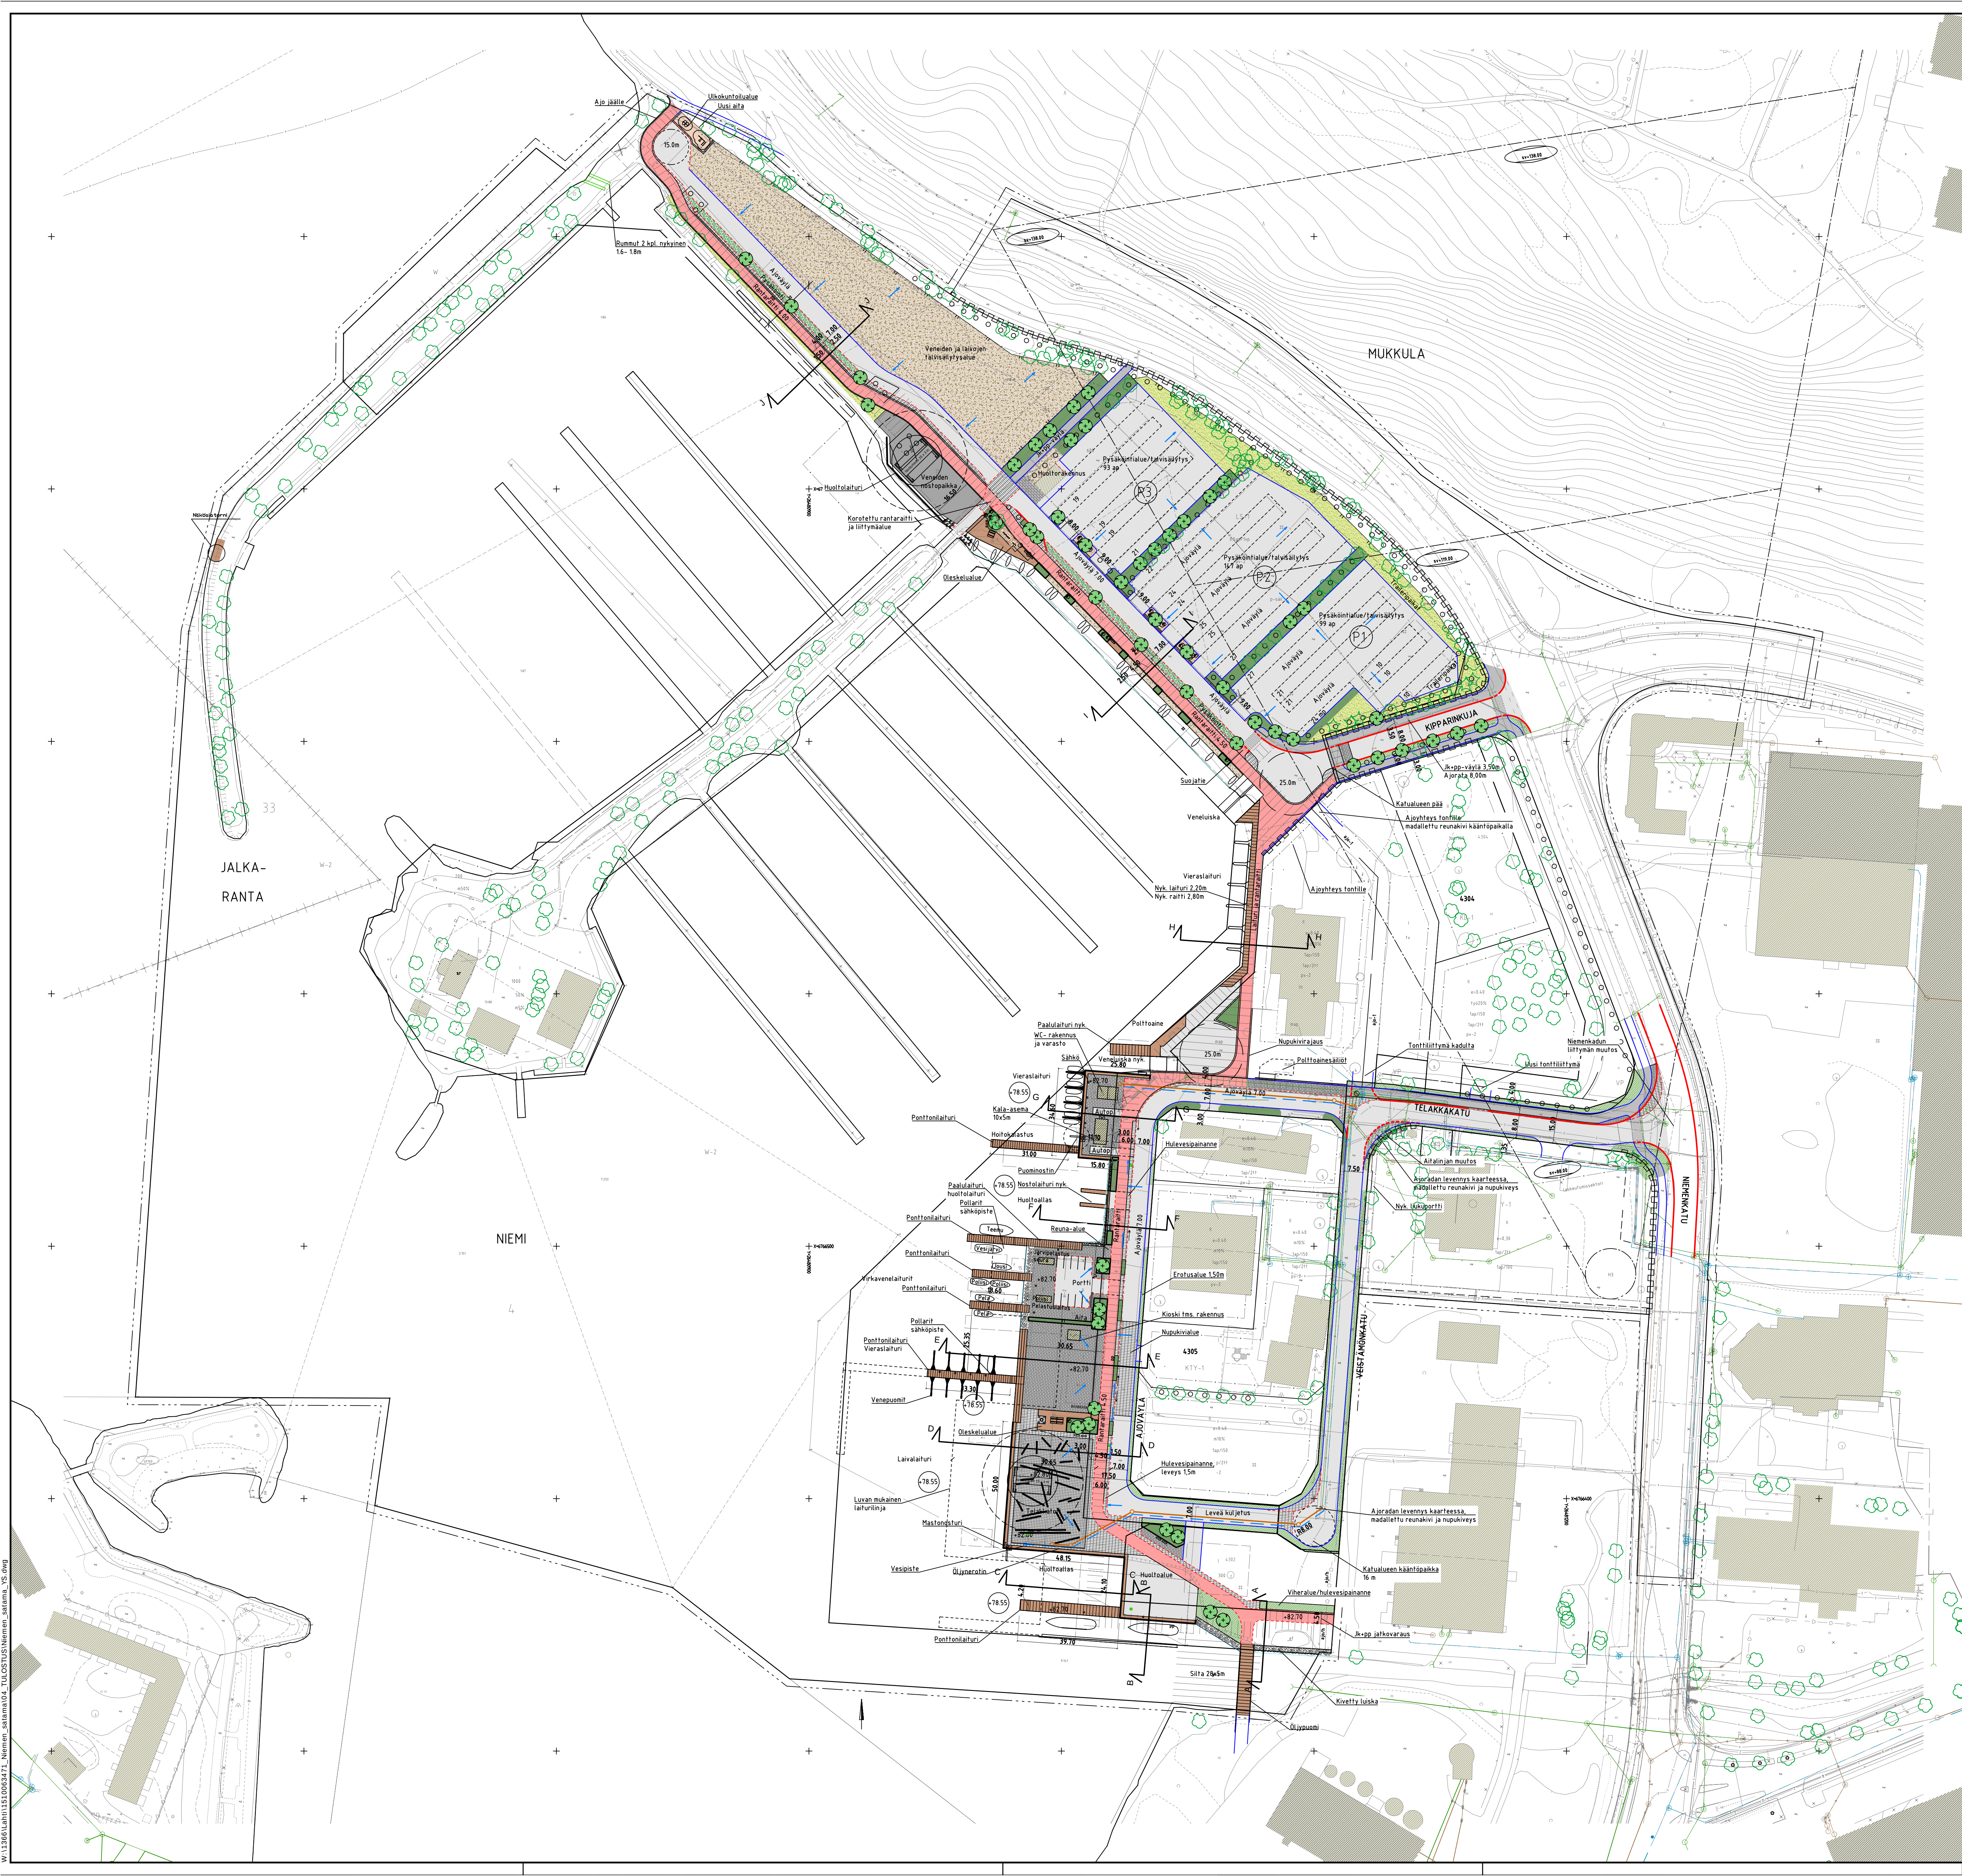

MERKINTÖJEN SELITYKSET

- nykyinen rakennus
- uusi rakennus
- ajorata, asfaltti
- asfaltti musta
- jk+pp-väylä, asfaltti
- jk+pp-väylä, asfaltti, punainen
- betonikivi
- betonikivi
- graniittikivi
- hulevesikivi
- nurmi
- niitty
- turva-alusta
- kiivuhka
- istutusalue
- puurakenne
- kiivilouhe
- reunafuki
- madallettu reunafuki
- asfaltin reuna
- istutettava lehtipuu
- säilytettävä lehtipuu, poistettava lehtipuu
- säilytettävä havupuu, poistettava havupuu
- hulevesikaivo, suunniteltu
- nyk. hulevesikaivo ja -viemäri
- nyk. jätevesikaivo, jätevesiviemäri
- nyk. vesijohto
- valaisin
- virtausnuoli

ESIKOPIO 3.2.2022

Tunn.	Lukum.	Muutos	Nim.	Päiväys
K. Mönkäre	101		NOROLA	
RevA	Nähtävillä / Työ			
Kaupunginosasto:	4 Niemi			
Hyväksymispäivä:	X			
Suunnittelija:	Ramboll			
Yleissuunnitelma:	X			
LAHDEN KAUPUNKI, KAUPUNKIYMPÄRISTÖN PALVELUALUE				
KAUPUNKISUUNNITTELU				
Suunnitelman päivämäärä ja hyväksyjä:	XX.XX.2021	Pirkko-Leena Jakonen		
Piirustussuunnitelma:	1510063471			
Mittakaava:	1:1000			
Piirustussuunnitelma:	2021-XX-XX-X			